


HÄNVISNINGAR
 UTVÄNDIGA ANLÄGGNINGAR, SE
 RITNING A:03

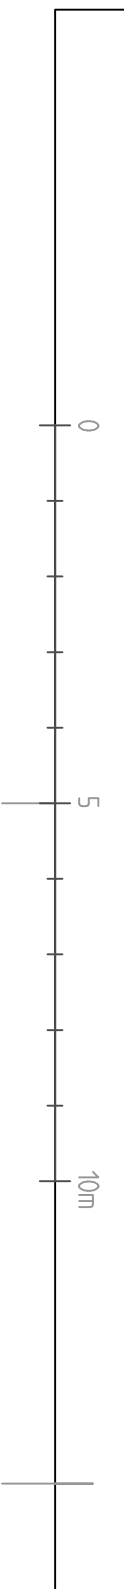

BYGGLOVSHANDLING

SWE ARK AB
 Vilans väg 3
 182 35 Danderyd
 +46(0)707-90 32 90
 svante@swedrk.se

RITAD AV, KONSTRUERAD AV
 SW

DANDERYD 2020-05-14

BET	ANT	ÄNDRINGEN AVSER	SIGN	DATUM

BOKTORP 1:31, SALEM
 NYBYGGNAD FLERBOSTADSHUS

PLAN 2, DEL 2

SKALA 1:100

RITNINGSNUMMER
 A:13

ÄNDR BET