

GRUNDKARTANS BETECKNINGAR
Se Detaljplan för HELIODAL, del 1

PLANBESTÄMMELSER, fortsättning från del 1

ADMINISTRATIVA BESTÄMMELSER


Genomförandetid där ej annat anges:
För allmän platsmark samt kvartersmark markerad med E, g, u, x, z och y börjar genomförandetiden den dag då planen vinner laga kraft
För övrig kvartersmark börjar genomförandetiden 2 år efter den dag då planen vinner laga kraft
Genomförandetiden upphör 15 år efter den dag då planen vinner laga kraft

a₁ Genomförandetiden är 5 år efter den dag då planen vinner laga kraft
a₂ Genomförandetiden börjar 2 år efter den dag då planen vinner laga kraft och upphör 5 år senare
a₃ Bygglov för nya bostadshus får inte ges förrän Heliodalsvägens befintliga utfart mot Uttringevägen stängts av för biltrafik och ny kvartersväg med anslutning till Plantskolevägen har kommit till
a₄ Bygglov ska inte ges för åtgärd som innebär en väsentlig ändring av markens användning förrän markföreningen har avhjälppts
Kommunen är huvudman för allmän plats

UPPLYSNINGAR

Vid sprängningsarbeten inom 75 meter från järnvägstunnel ska samråd ske med Trafikverket

Tillhör kommunfullmäktige i Salems kommunens beslut
betygar
.....
kommunfullmäktiges sekr.

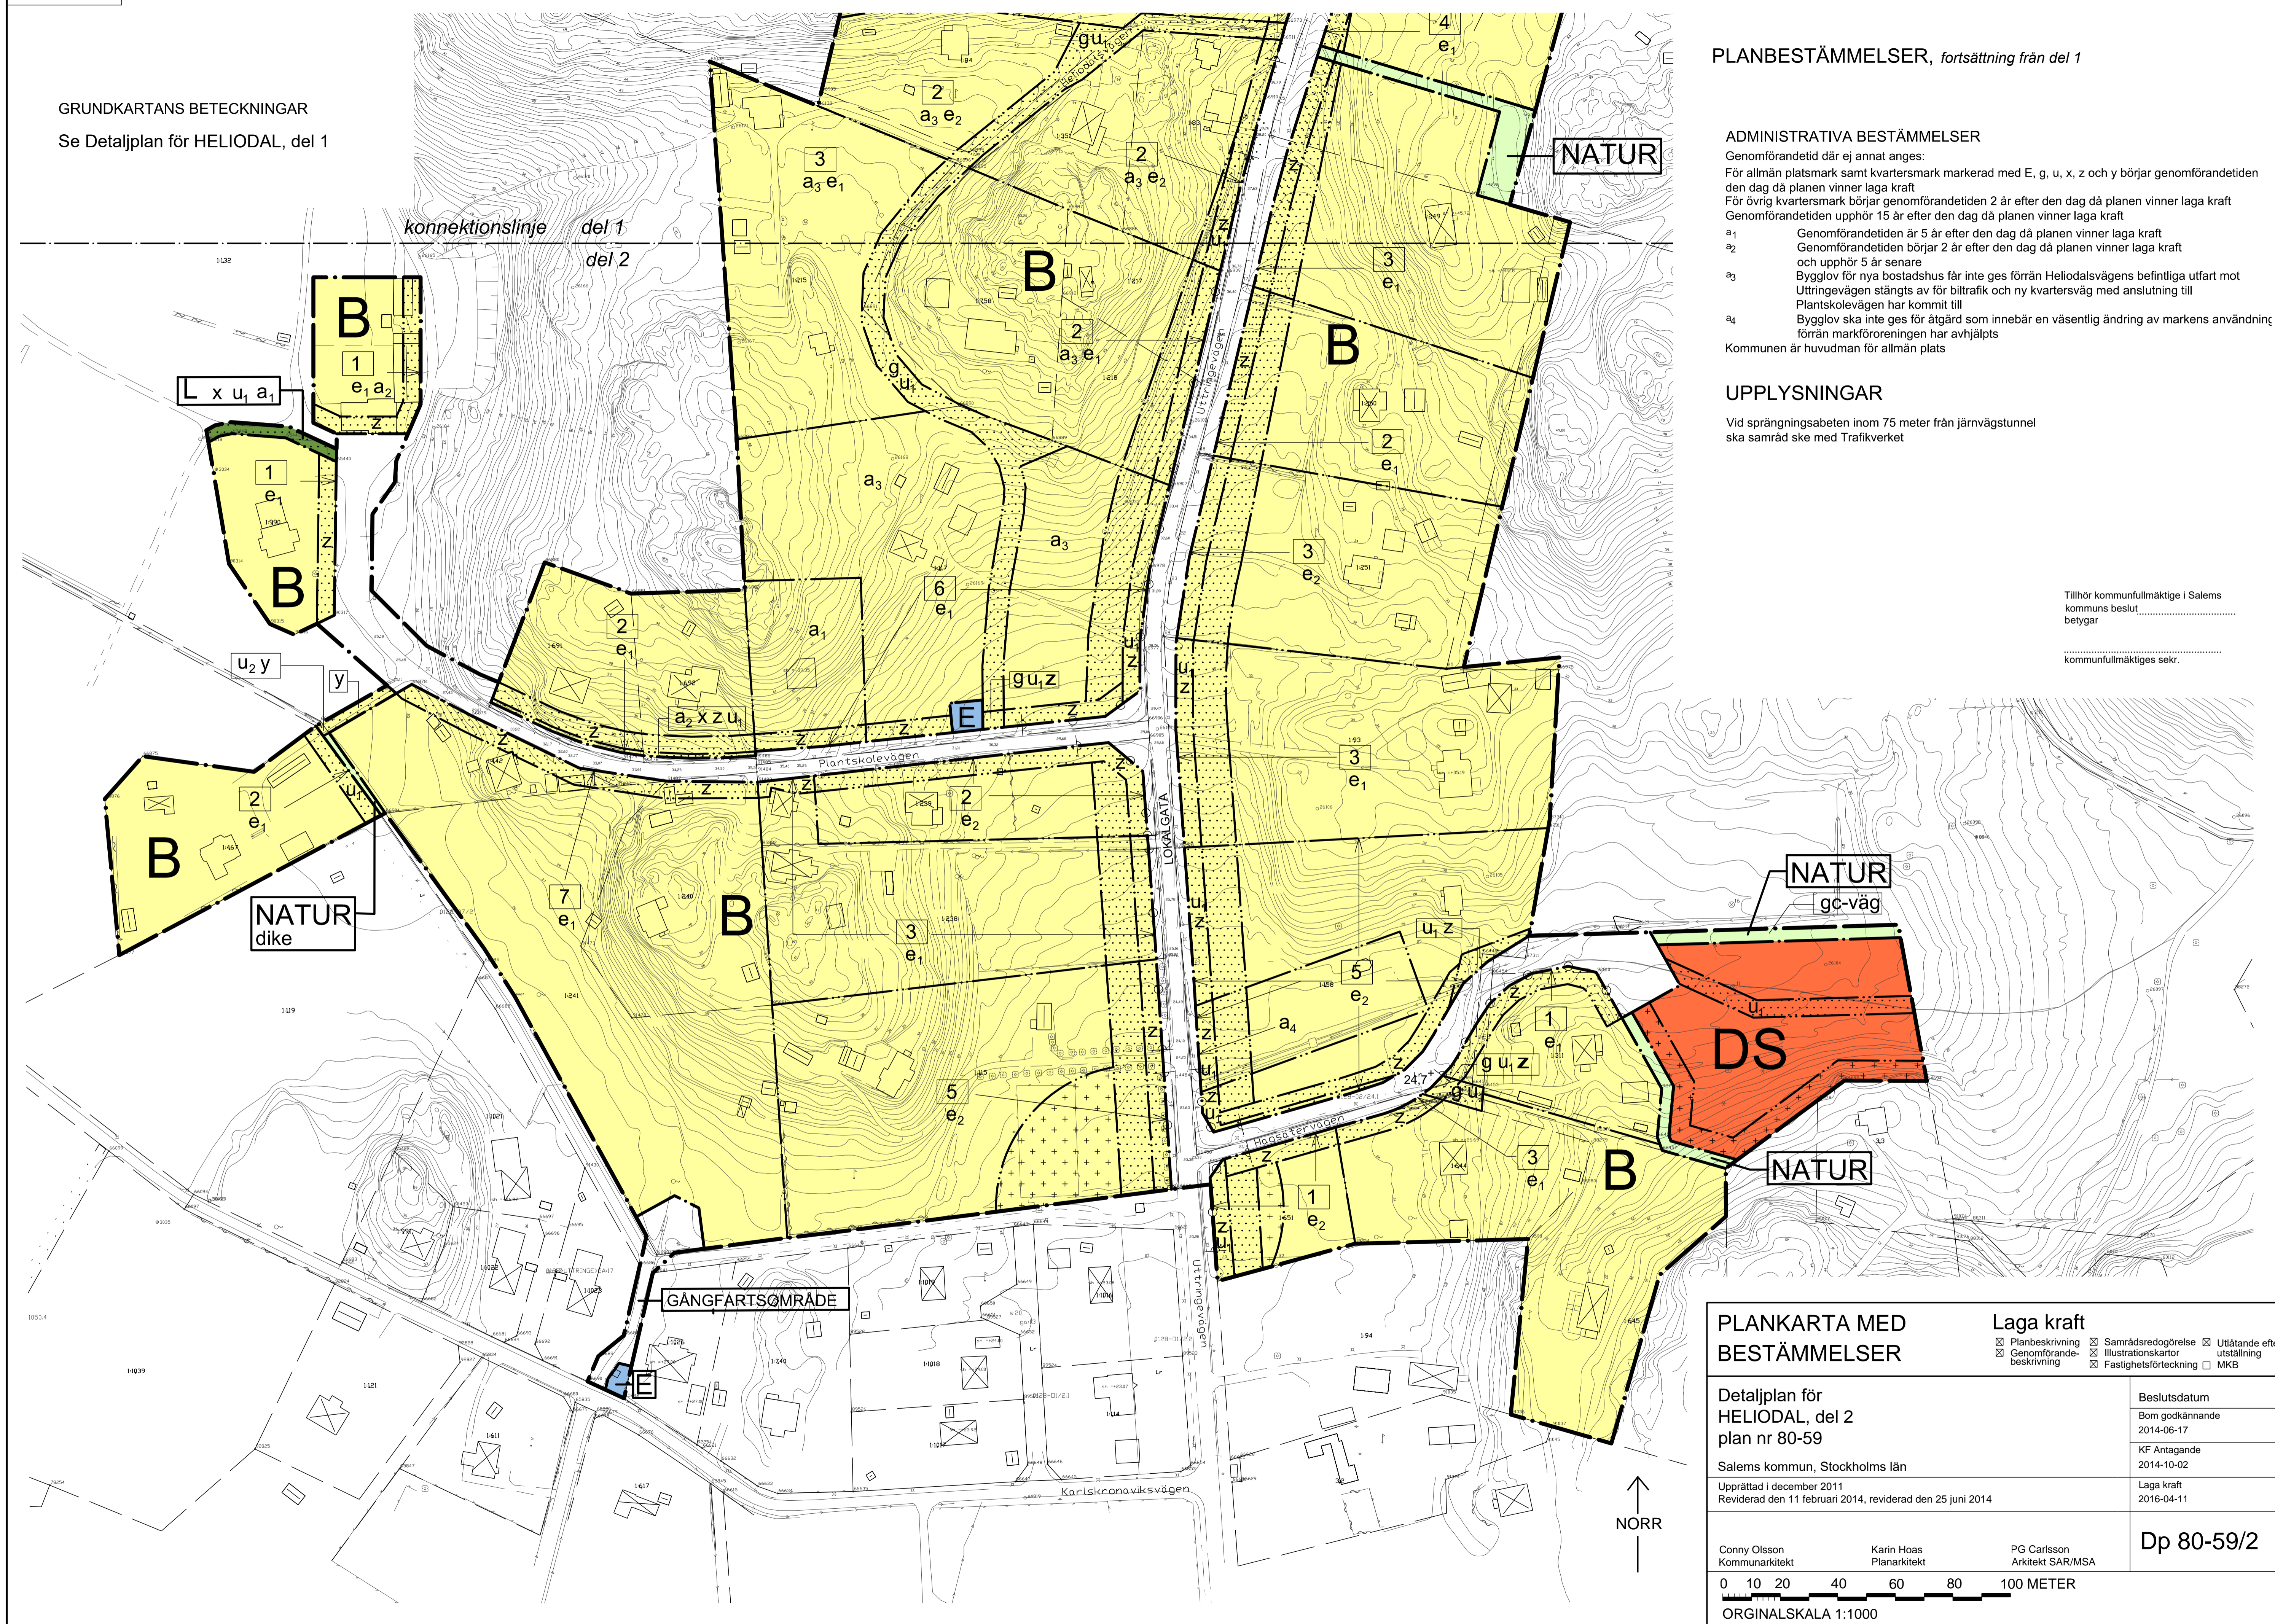

PLANKARTA MED BESTÄMMELSER		Laga kraft	
<input checked="" type="checkbox"/> Planbeskrivning	<input checked="" type="checkbox"/> Samrådsredogörelse	<input checked="" type="checkbox"/> Utåtande efter utställning	
<input checked="" type="checkbox"/> Genomförandebeskrivning	<input checked="" type="checkbox"/> Illustrationskartor	<input checked="" type="checkbox"/> Fastighetsförteckning	<input type="checkbox"/> MKB
Detaljplan för HELIODAL, del 2 plan nr 80-59		Beslutsdatum Bom godkännande 2014-06-17 KF Antagande 2014-10-02 Laga kraft 2016-04-11	
Salems kommun, Stockholms län Upprättad i december 2011 Reviderad den 11 februari 2014, reviderad den 25 juni 2014		Dp 80-59/2	
Conny Olsson Kommunarkitekt	Karin Hoas Planarkitekt	PG Carlsson Arkitekt SAR/MSA	
0 10 20 40 60 80 100 METER ORIGINALSKALA 1:1000			

RITNINGEN INNEHÅLLER FÖLJANDE XREE:
 MODELLSPACE heliodal_2014_PG
 DAUTM 2014-04-23